
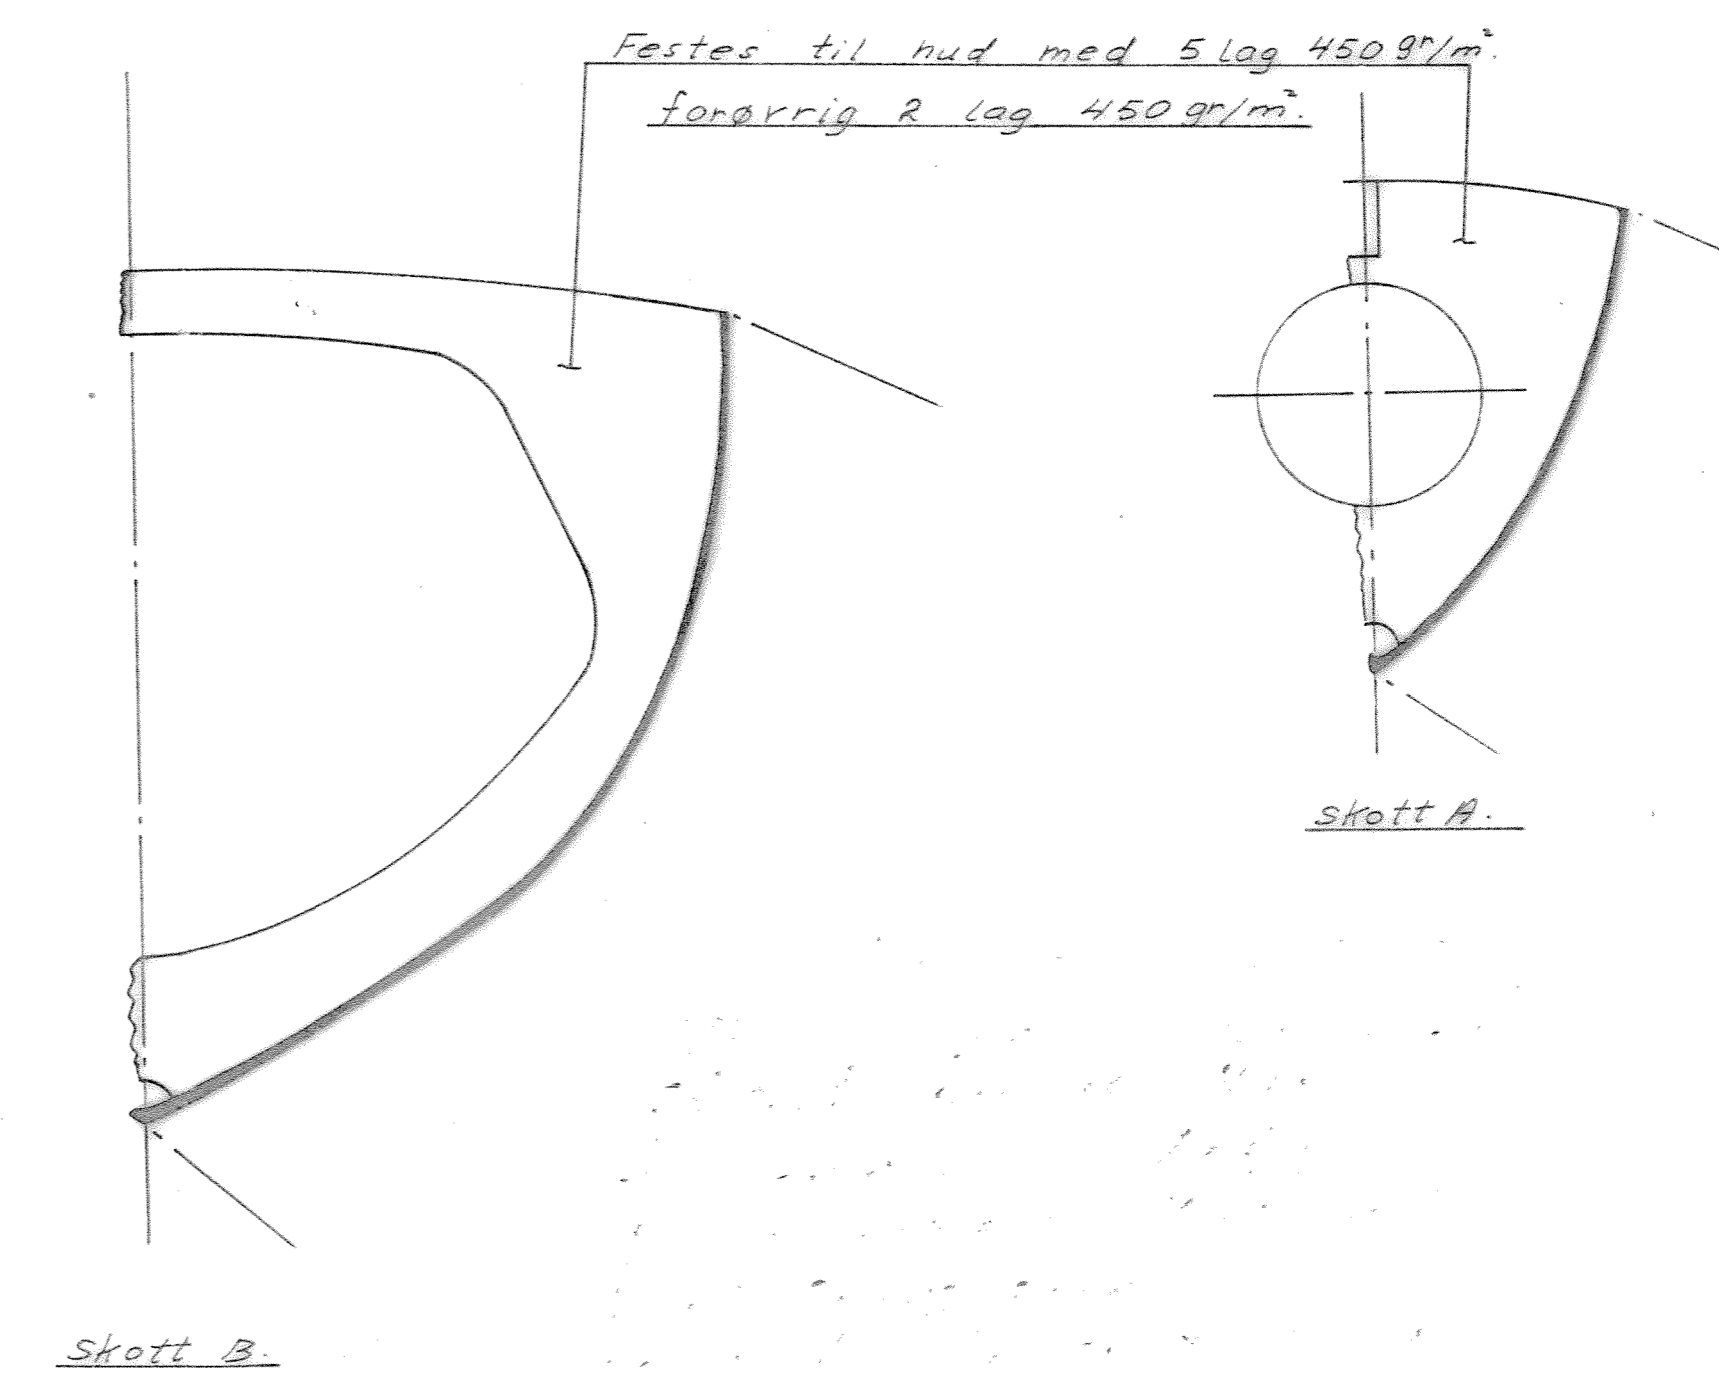
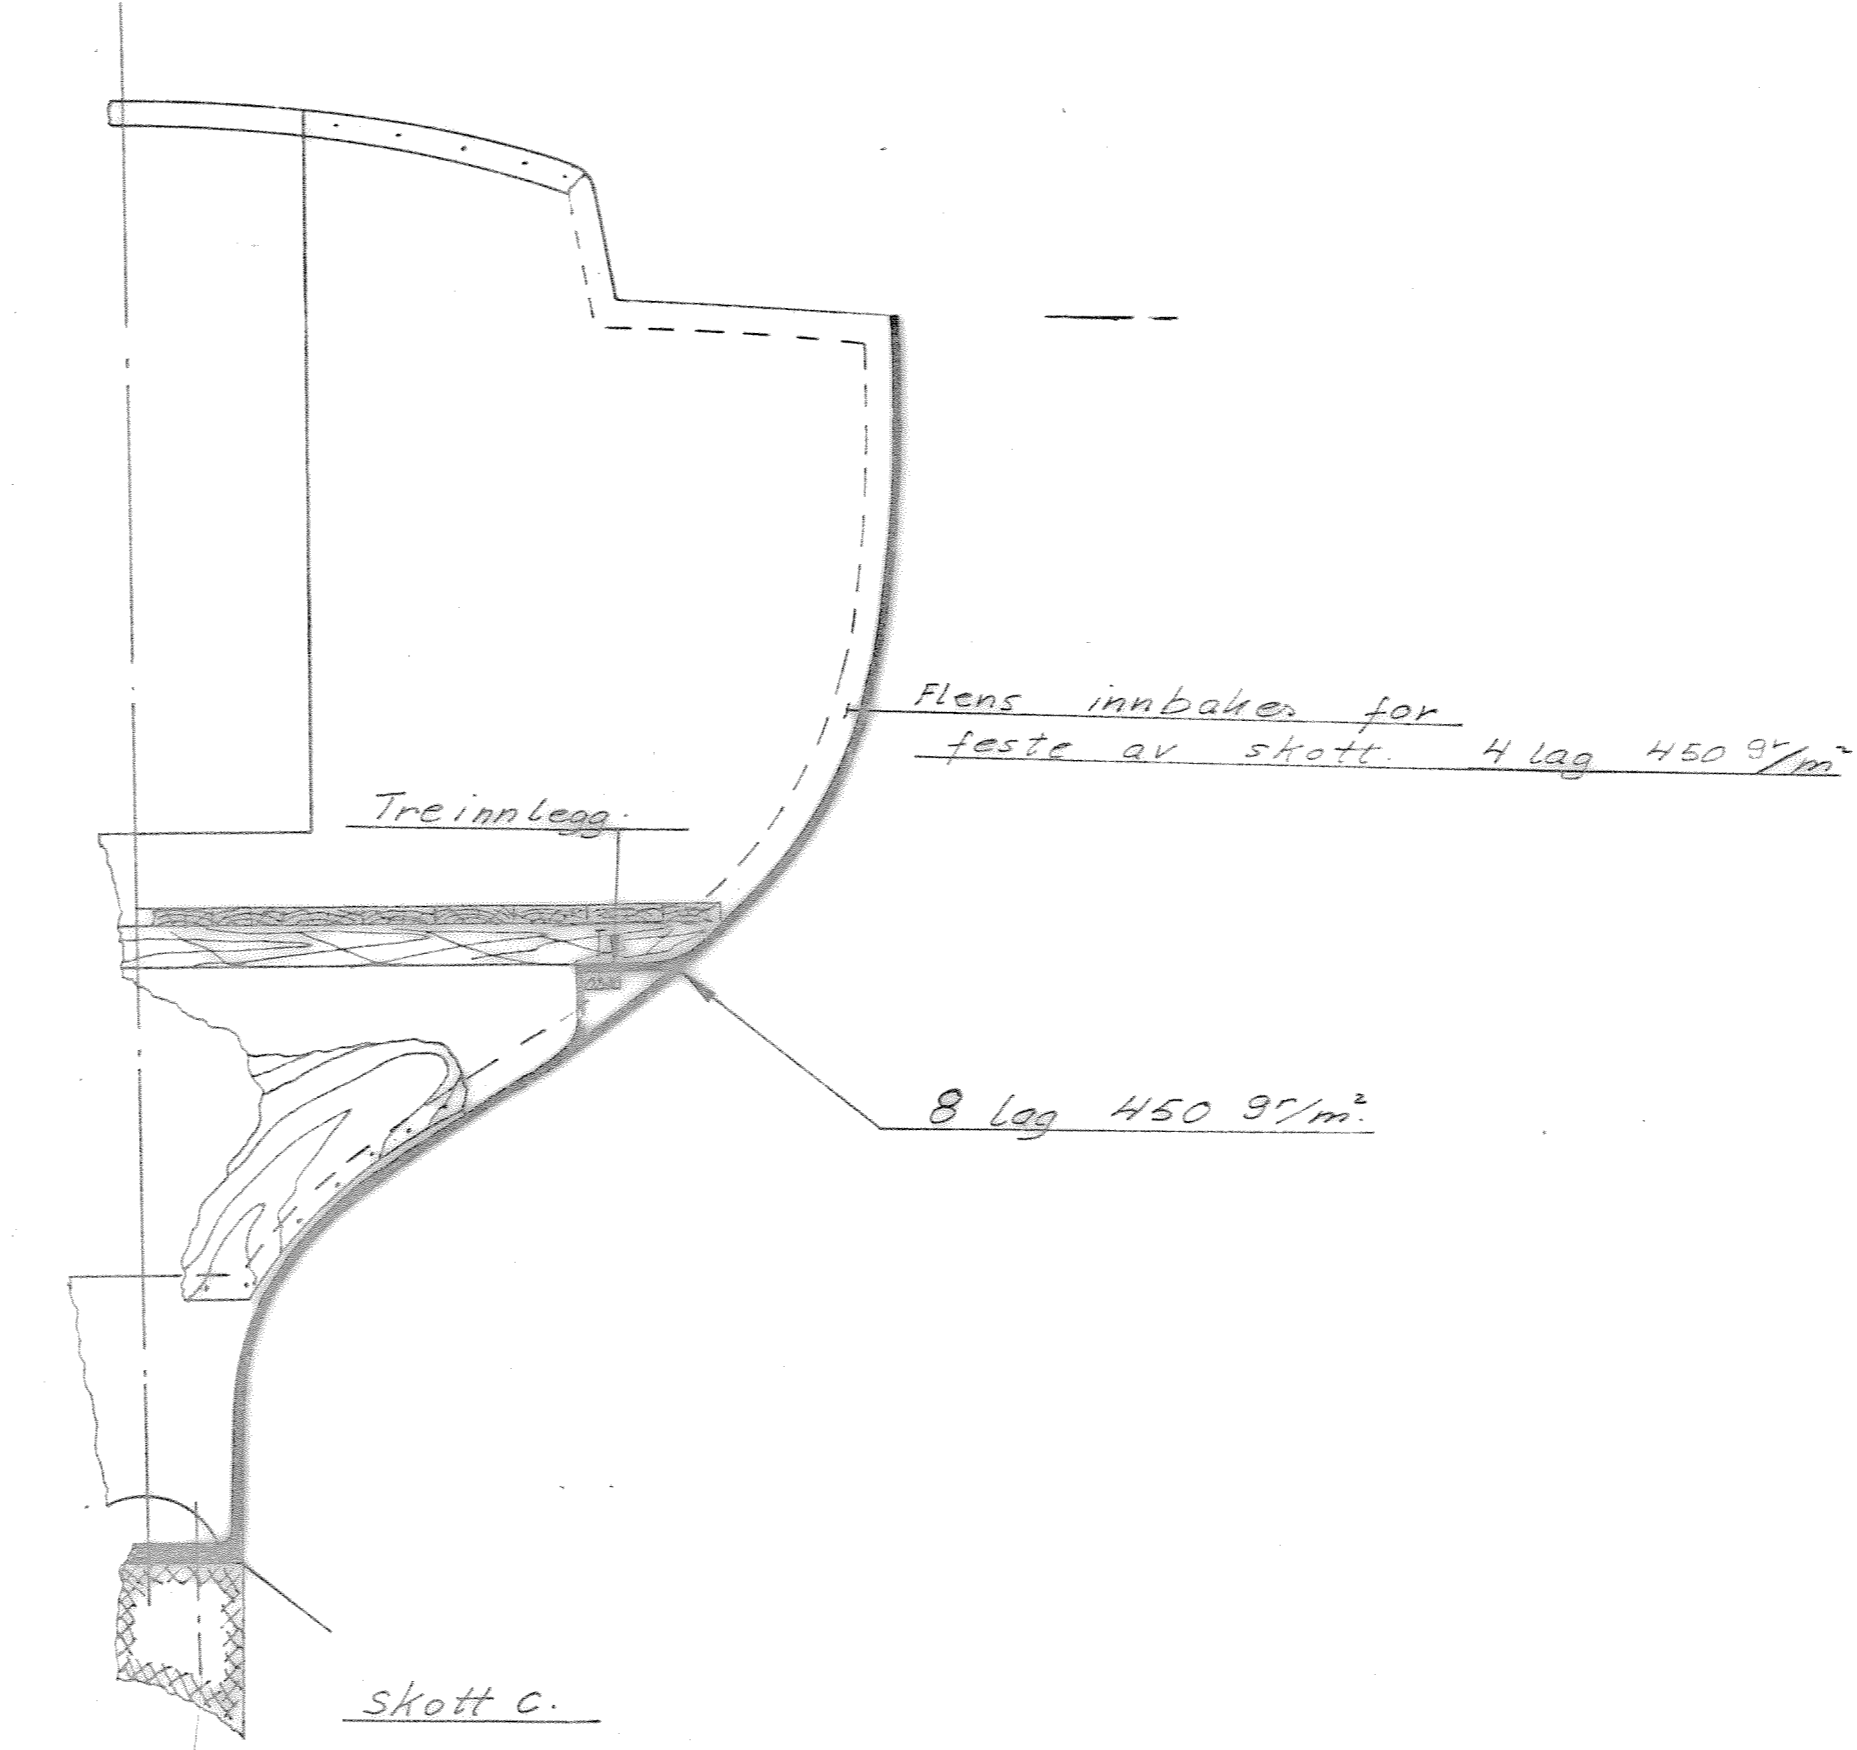


Alle bunnstøkker utføres med en flensbredde = 70mm

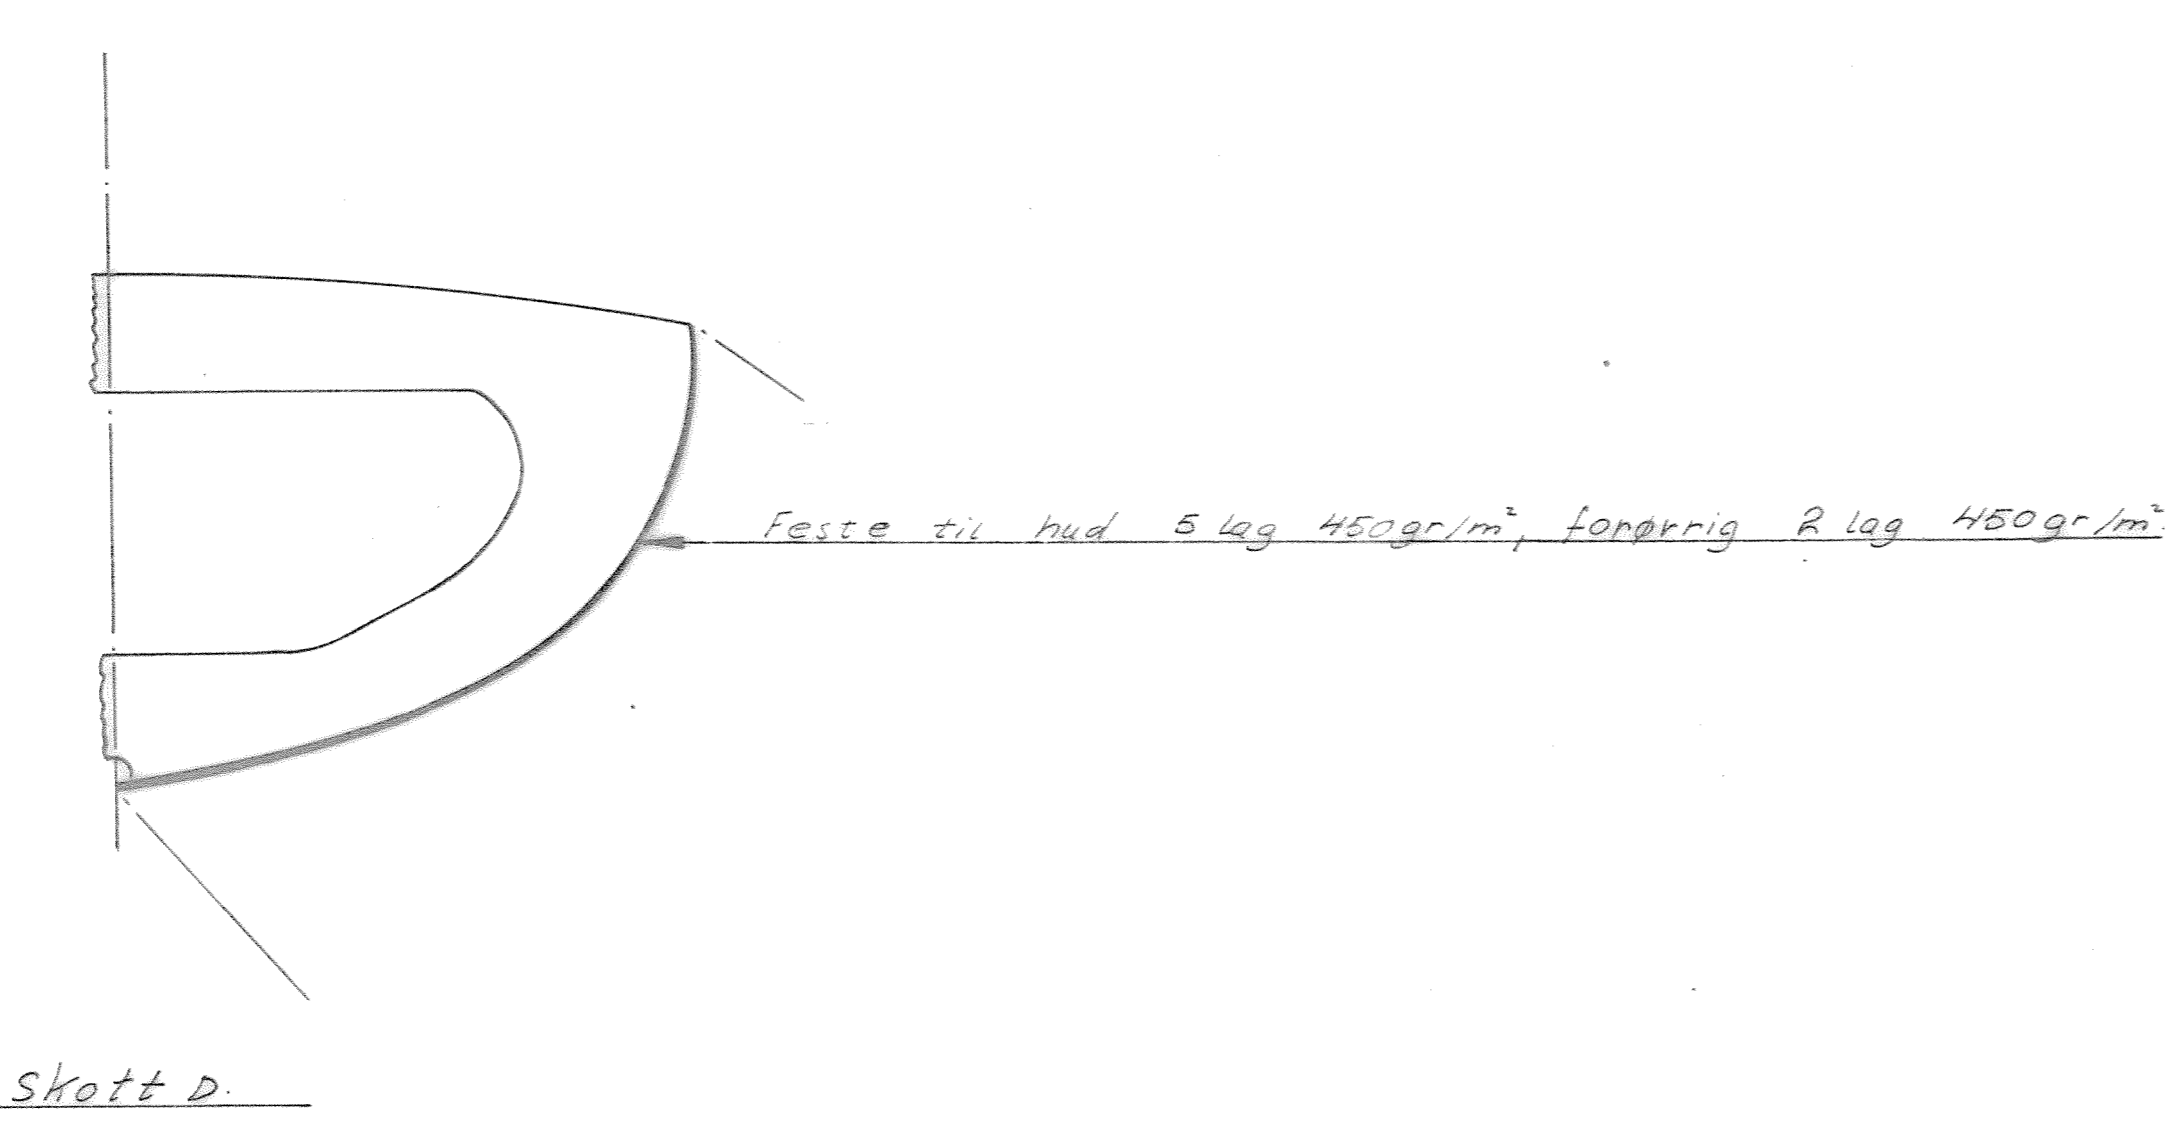

Totalvekt av 100 = 3160 kg.

PLAST I.O.D.
 Skala: 1:70.
 7/1 - 1970.
 Bygge no: Ing. P. Mikke sen